


Tynnyrisauna Anton

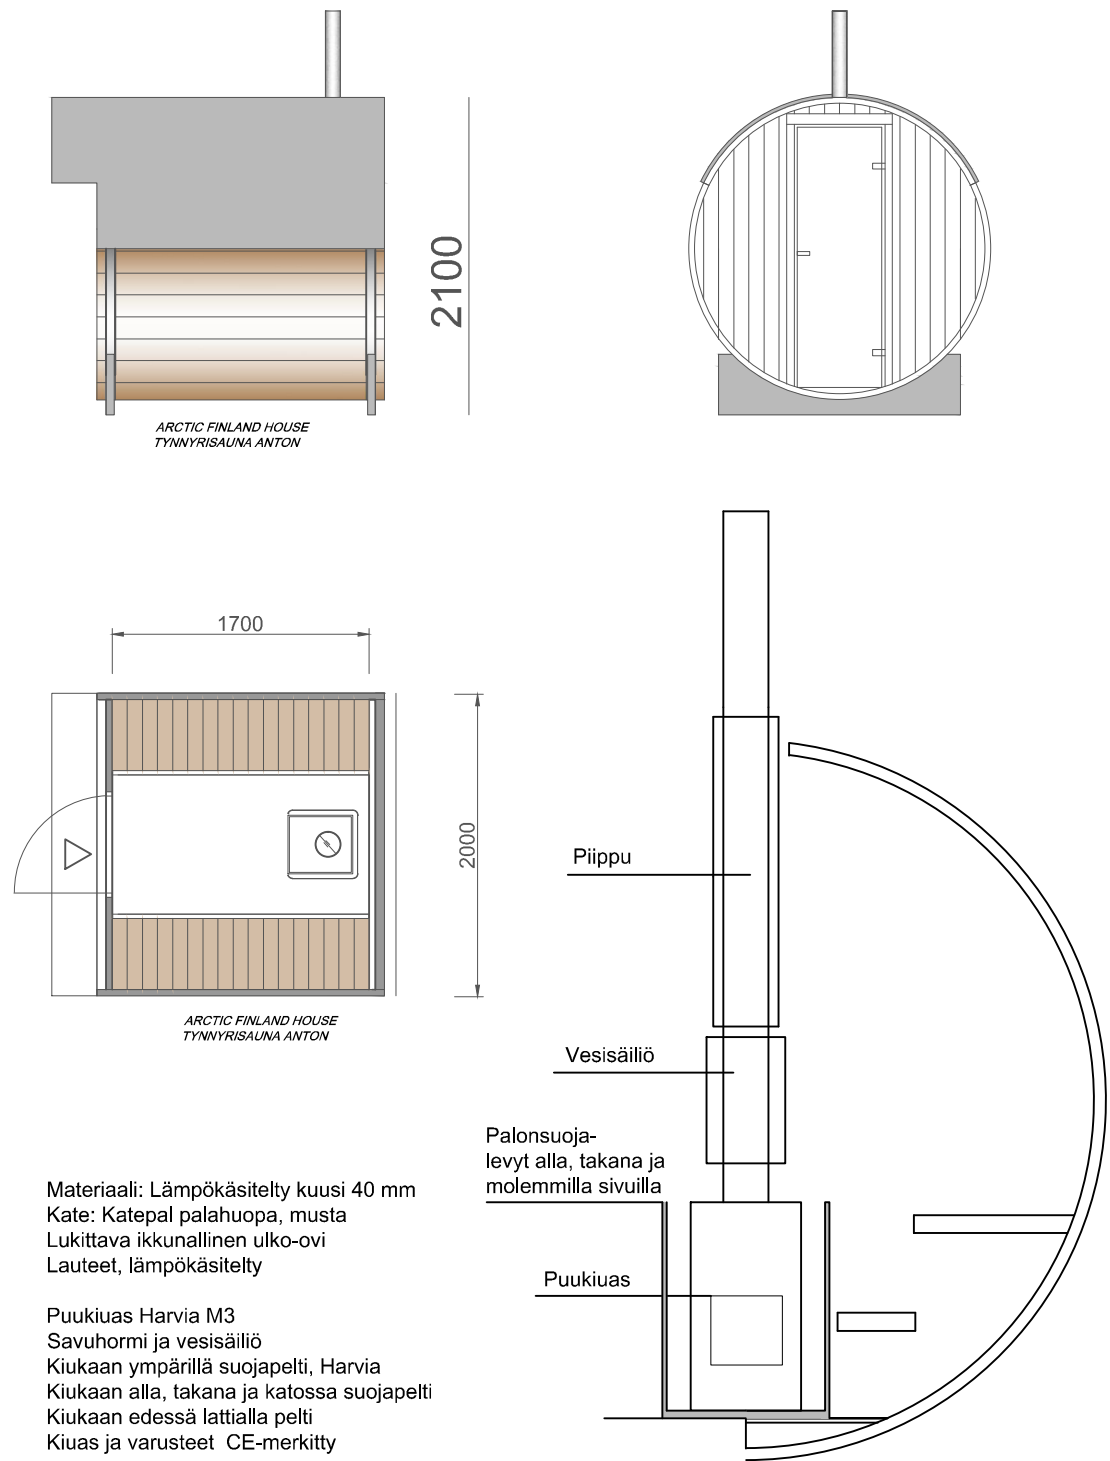

Materiaali: Lämpökäsitelty kuusi 40 mm  
Kate: Katepal palahuopa, musta  
Lukittava ikkunallinen ulko-ovi  
Lauteet, lämpökäsitelty

Puukiuas Harvia M3  
Savuhormi ja vesisäiliö  
Kiukaan ympärillä suojapelti, Harvia  
Kiukaan alla, takana ja katossa suojapelti  
Kiukaan edessä lattialla pelti  
Kiuas ja varusteet CE-merkitty

Tukevat jalakset  
Räystäskouru

|                                                                |                                               |
|----------------------------------------------------------------|-----------------------------------------------|
|                                                                |                                               |
| Tynnyrisauna ANTON<br>jalaksilla                               | Pohjapiirros, julkisivu 1:50<br>leikkaus 1:25 |
| ARCTIC FINLAND HOUSE<br>Kaartotie 2, 33950 Pirkkala 0104201230 | Christian Anttila, rkm                        |