


GRILLKOTA 25

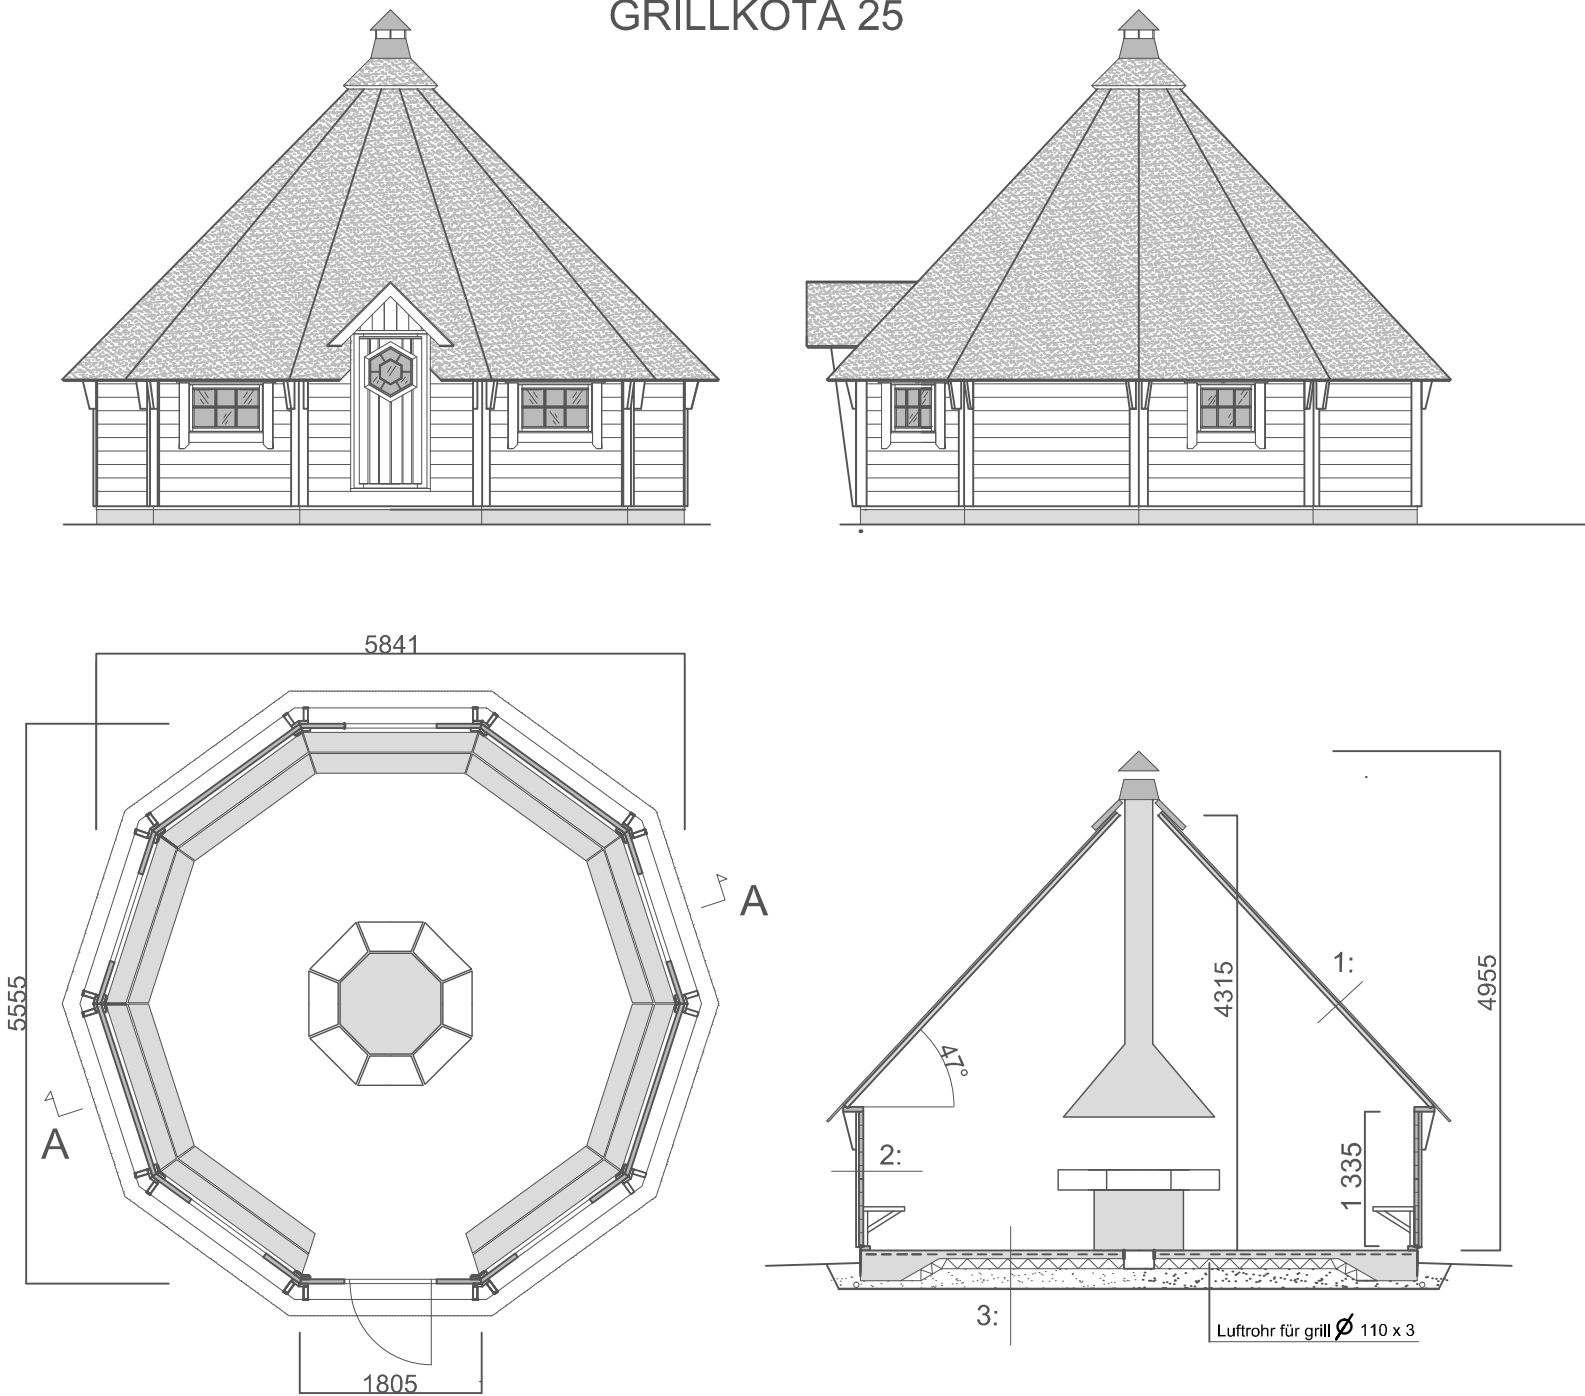

- 1: Bitumenschindeln
Paneele 18 x 145
Dachbalken 45 x 45
- 3: Druckimprägnierte Trägerschwelle 45 x 95
Betonplatte min 80 mm mit Bewehrung
Styrodur 50-100 mm
Sand / Kies 200 mm (0-16 mm)

2: Wand 45 x 145

GRILLKOTA 25 m²	Zeichnungen 1:75
ARCTIC FINLAND HOUSE Kaartotie 2, 33950 PIRKKALA P. 010 420 1230	Christian Anttila, RKM