


PAVILLON RAVENNA 13 m2

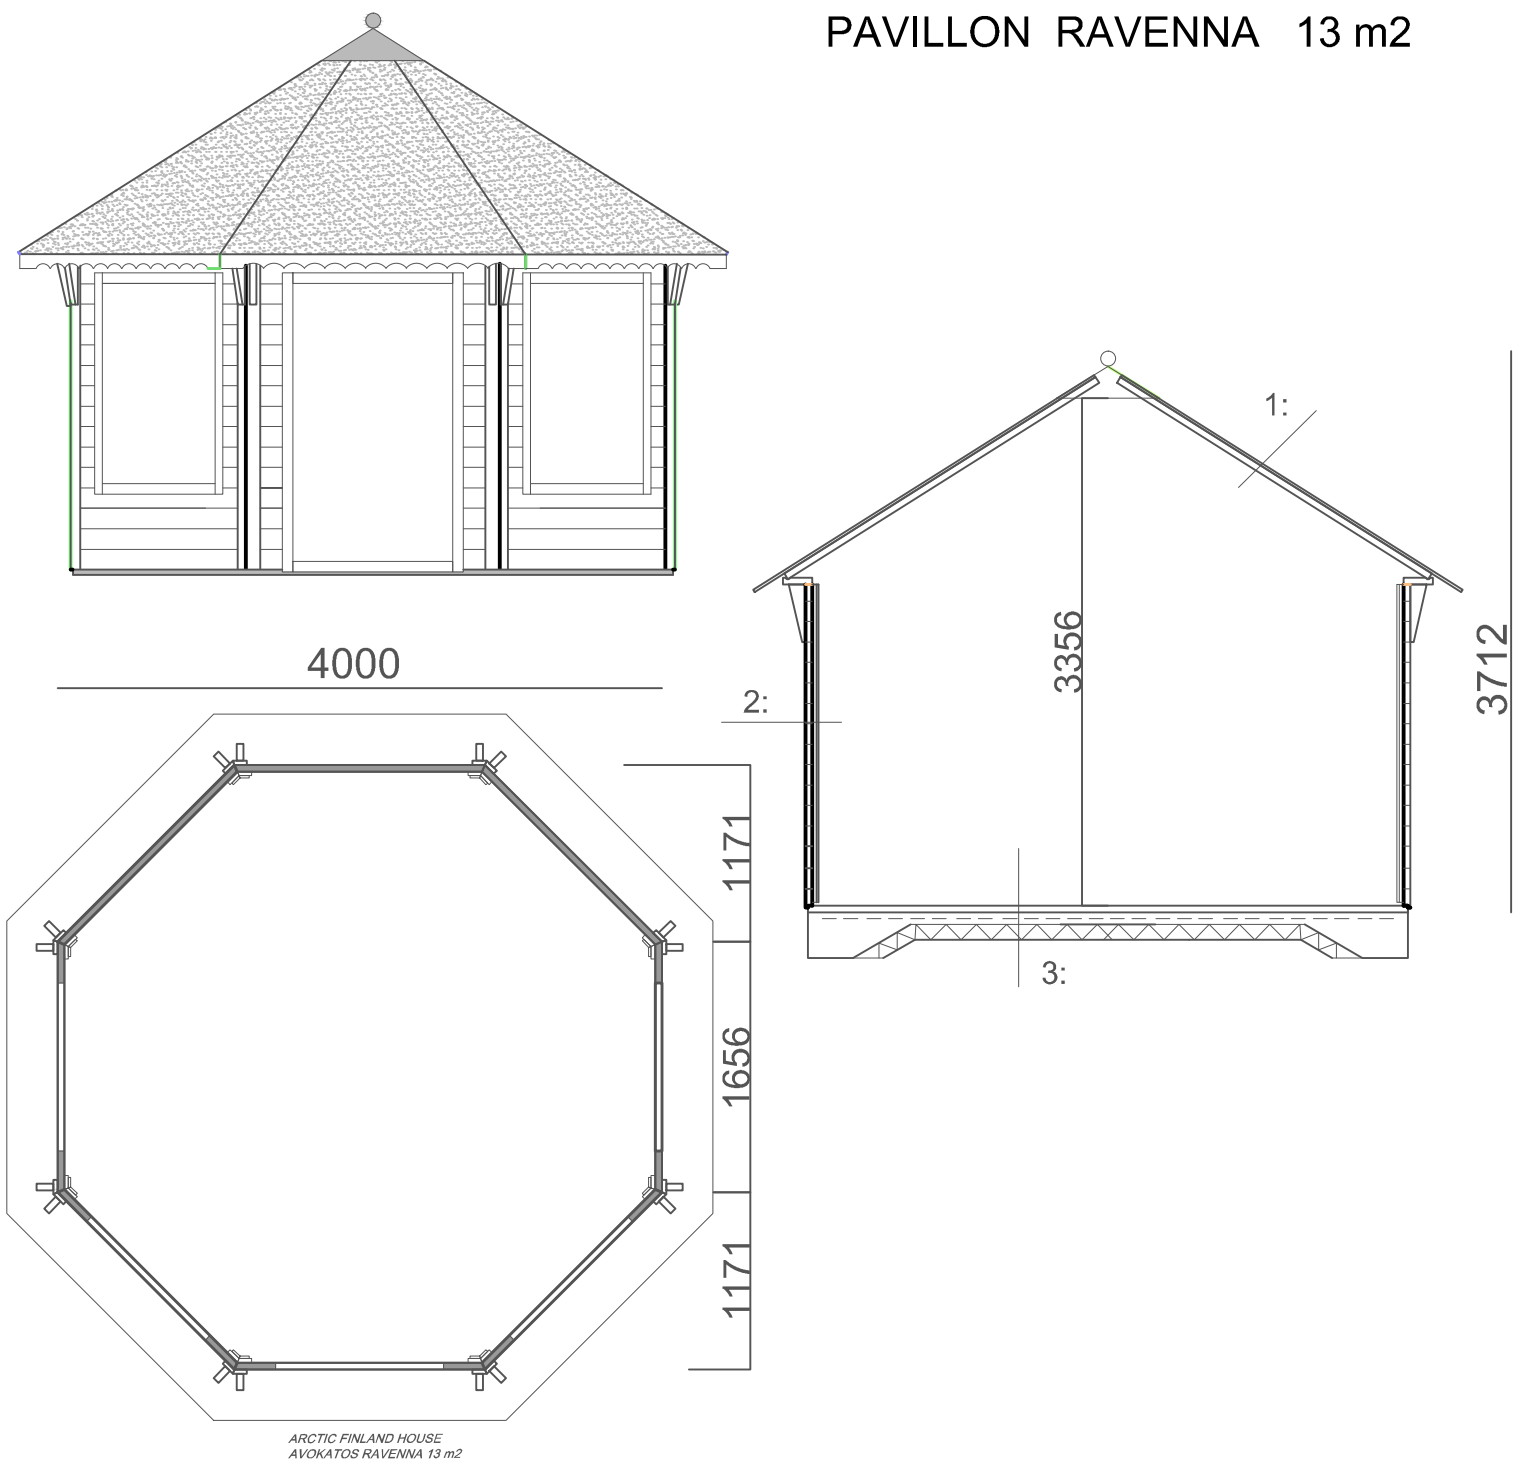

1: Bitumenschindeln
Paneele 18 x 145
Dachbalken 45 x 45

2: Wand 45 x 145

3 : Druckimprägnierte Trägerschwelle 45 x 95
Betonplatte min 80 mm mit Bewehrung
Styrodur 50-100 mm
Sand / Kies 200 mm (0-16 mm)

PAVILLON RAVENNA 13 m²	Zeichnungen 1:50
ARCTIC FINLAND HOUSE Kaartotie 2, FIN-33950 Pirkkala P. 010 420 1230 arctic@arcticfinland.com	Christian Anttila (rkm)